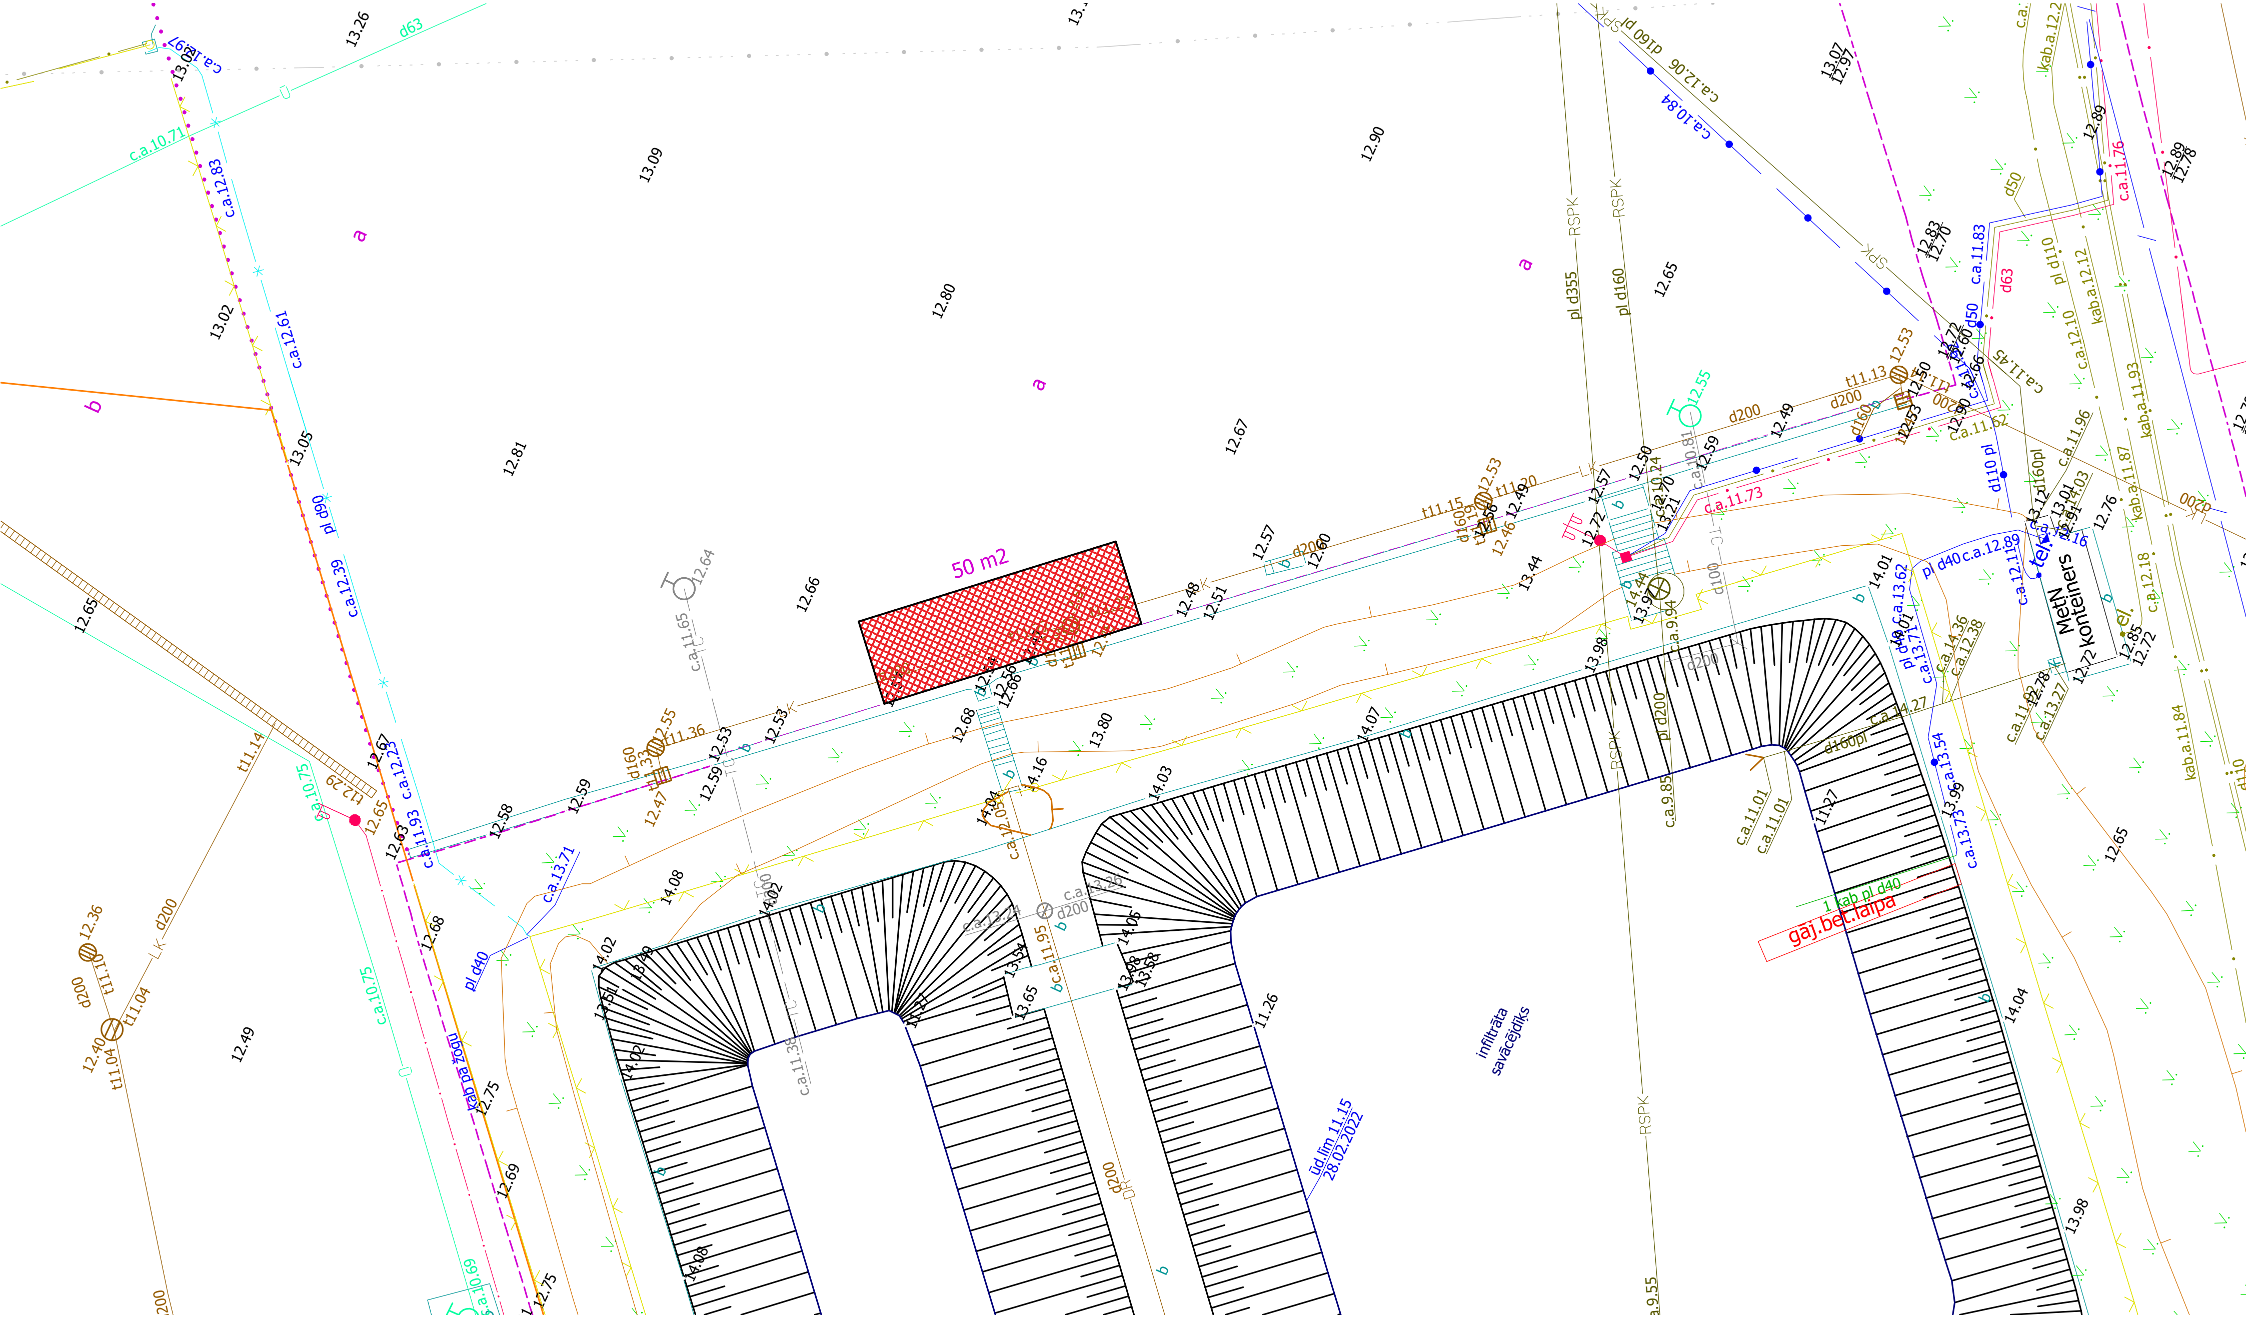
50 m2
MetN konteiners
gāj.bet.laipa
1 kab pl d40
infiltrāta savācējdiķs
ūd.līn 11.15 28.02.2022
kab pa žogu
RSPK
pl d355
pl d160
pl d90
pl d40
pl d200
d110 pl
d63
d200
d160
c.a.10.71
c.a.12.83
c.a.12.61
c.a.12.39
c.a.10.75
c.a.13.71
c.a.11.73
c.a.12.06
c.a.10.84
c.a.9.85
c.a.11.01
c.a.13.54
c.a.13.73
c.a.12.18
c.a.11.87
c.a.11.96
c.a.11.93
kab.a.11.84
kab.a.12.12
12.65
13.26
13.09
12.80
12.90
13.02
13.05
12.81
12.66
12.67
12.49
14.08
14.03
14.07
13.80
13.98
14.04
11.26
11.27
13.98
t11.14
t11.04
t11.10
t11.15
t11.36
t11.20
t11.13